




PROMOCIÓN: AZAHARES GOLF

VALLE DEL ESTE, VERA (ALMERÍA)

PROMOTOR: RICO GOLF PROFI, S.L.

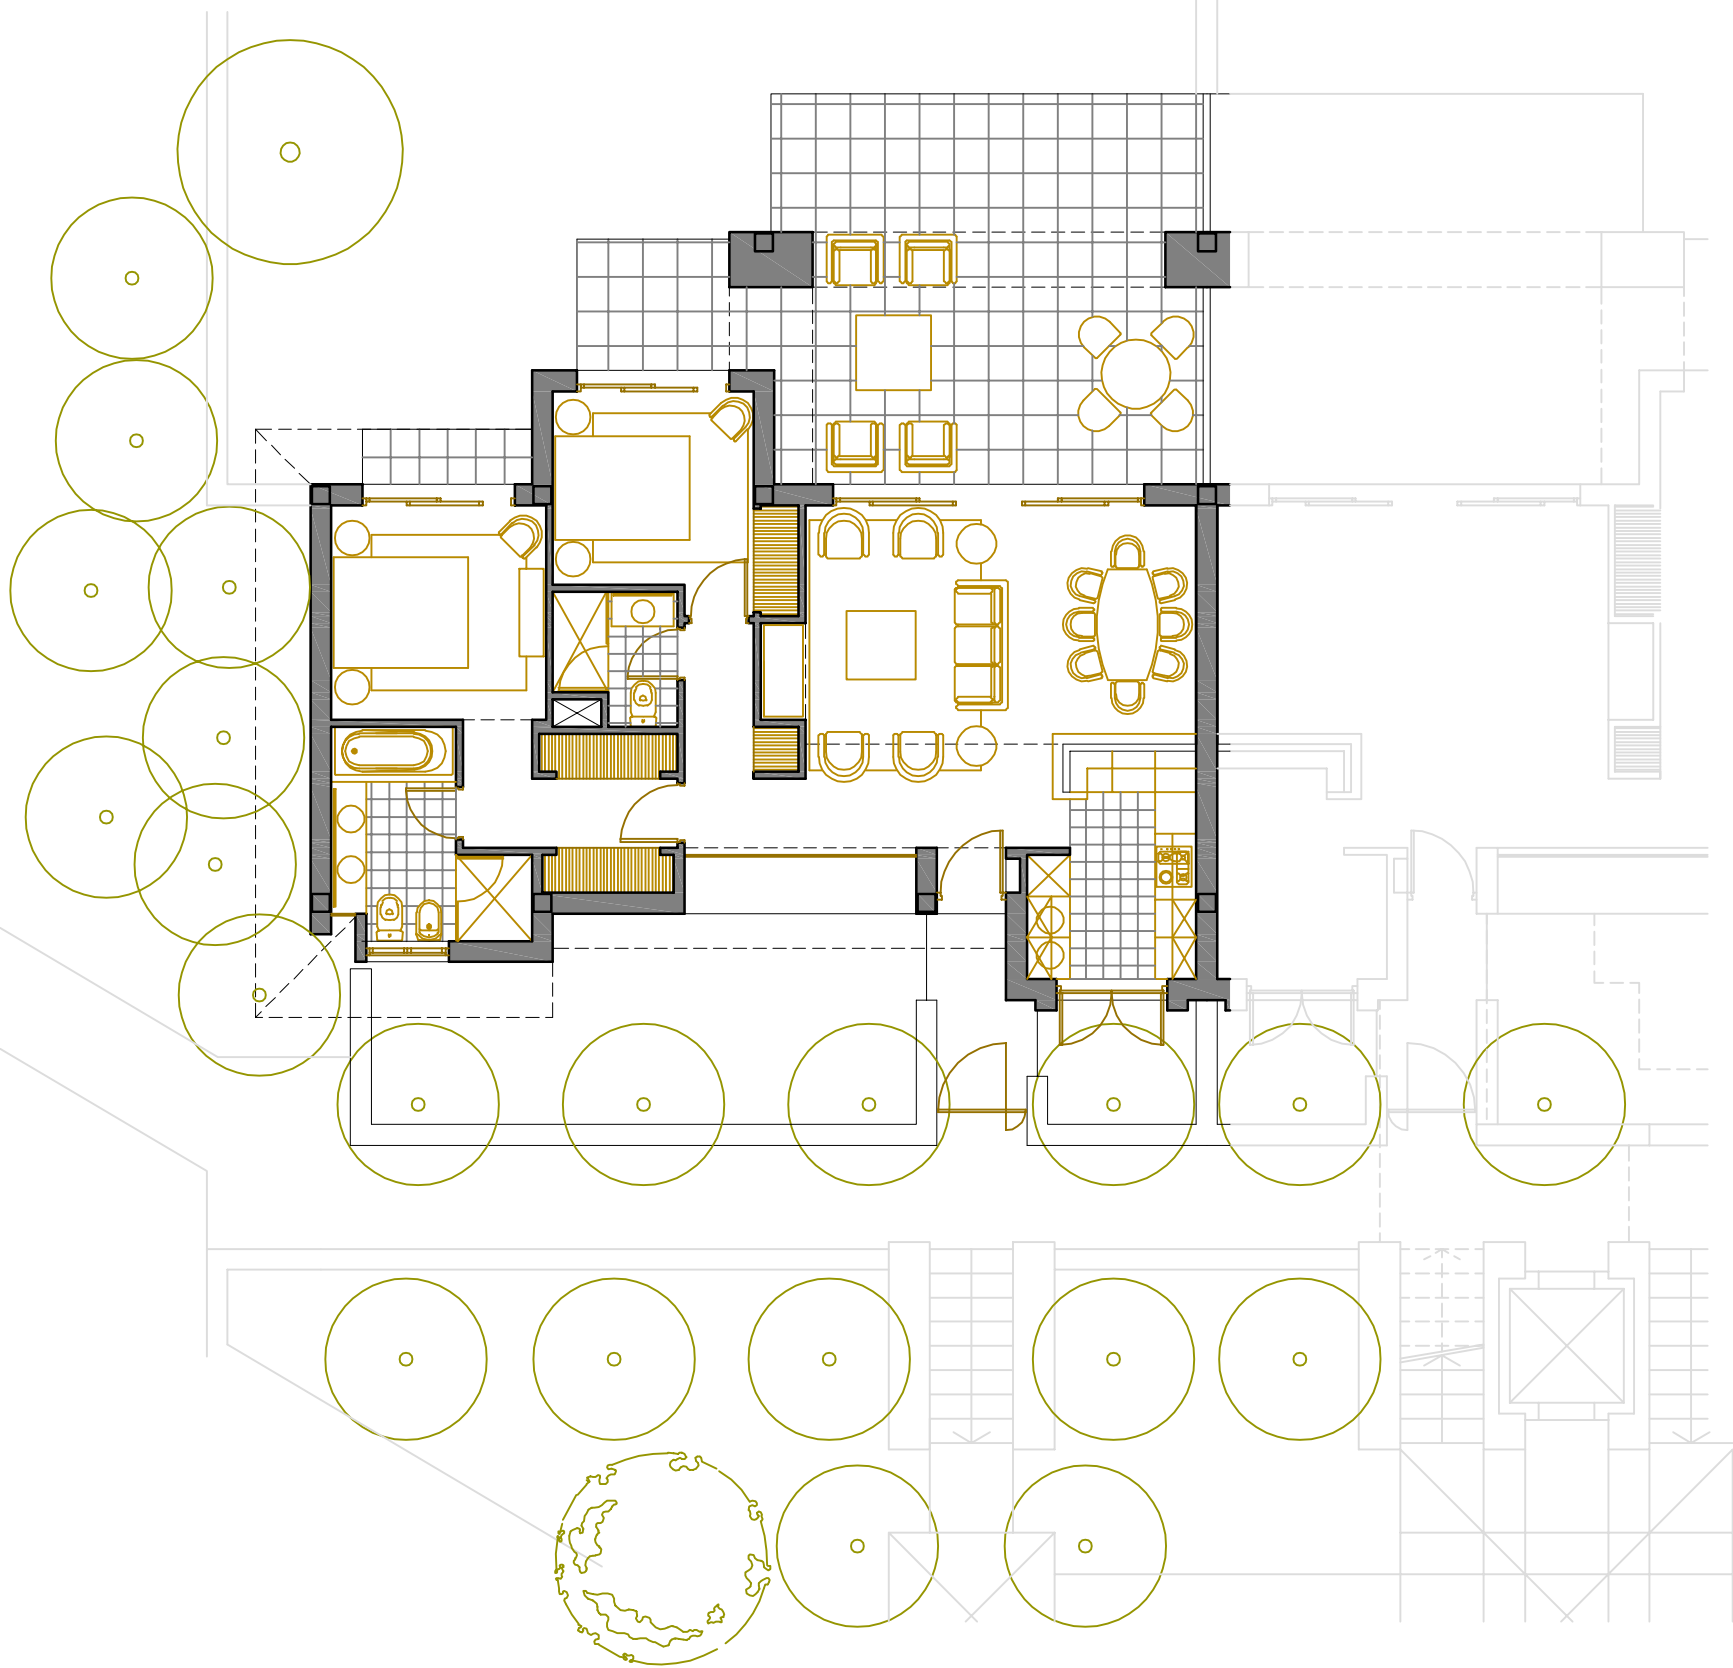

VIVIENDA 11 TIPO A PLANTA BAJA BLOQUE 1

ESCALA: 1/100

SUPERFICIES CONSTRUIDAS	
CONSTRUIDA INTERIOR	88.92 m²
PORCHES	24.11 m²
TERRAZAS	18.74 m²
PATIO LAVADERO	5.20 m²
PATIO DE ACCESO A VIVIENDA	32.75 m²
SUPERF. TOTAL CONSTRUIDA	169.72 m²
JARDÍN	158.58 m²
ZONAS COMUNES	2.92 m²

