




PROMOCIÓN: AZAHARES GOLF

VALLE DEL ESTE, VERA (ALMERÍA)

PROMOTOR: RICO GOLF PROFI, S.L.

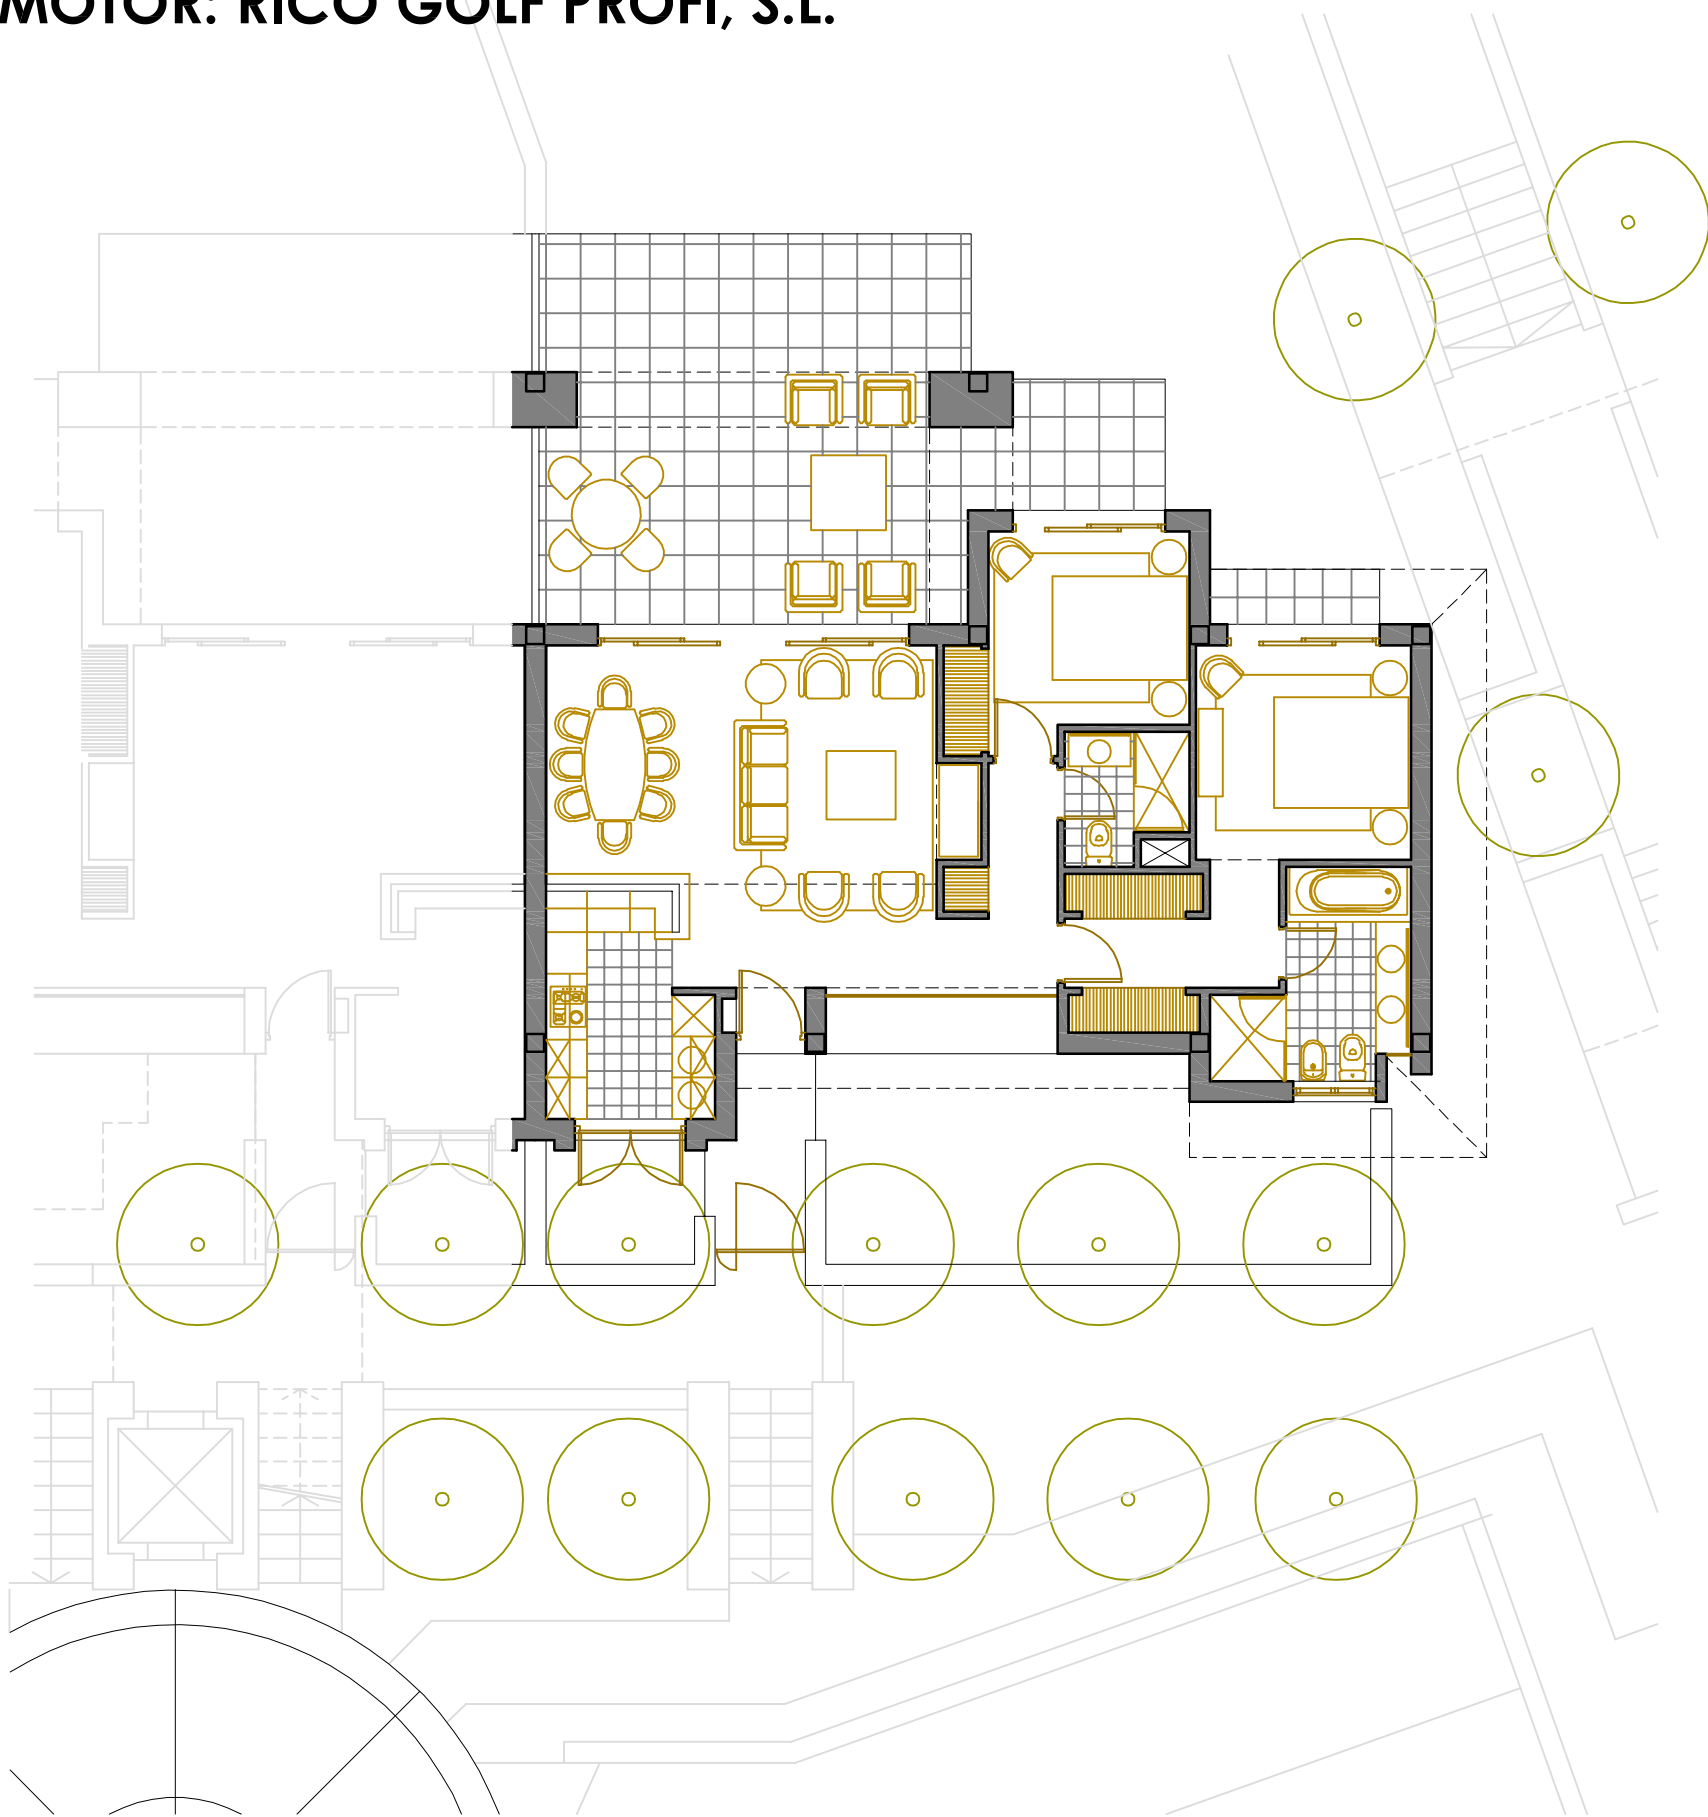

VIVIENDA 14 TIPO A PLANTA BAJA BLOQUE 1

ESCALA: 1/100

SUPERFICIES CONSTRUIDAS	
CONSTRUIDA INTERIOR	88.92 m ²
PORCHES	24.11 m ²
TERRAZAS	18.74 m ²
PATIO LAVADERO	5.20 m ²
PATIO DE ACCESO A VIVIENDA	32.75 m ²
SUPERF. TOTAL CONSTRUIDA	169.72 m ²
JARDÍN	94.99 m ²
ZONAS COMUNES	2.92 m ²

