




PROMOCIÓN: AZAHARES GOLF

VALLE DEL ESTE, VERA (ALMERÍA)

PROMOTOR: RICO GOLF PROFI, S.L.

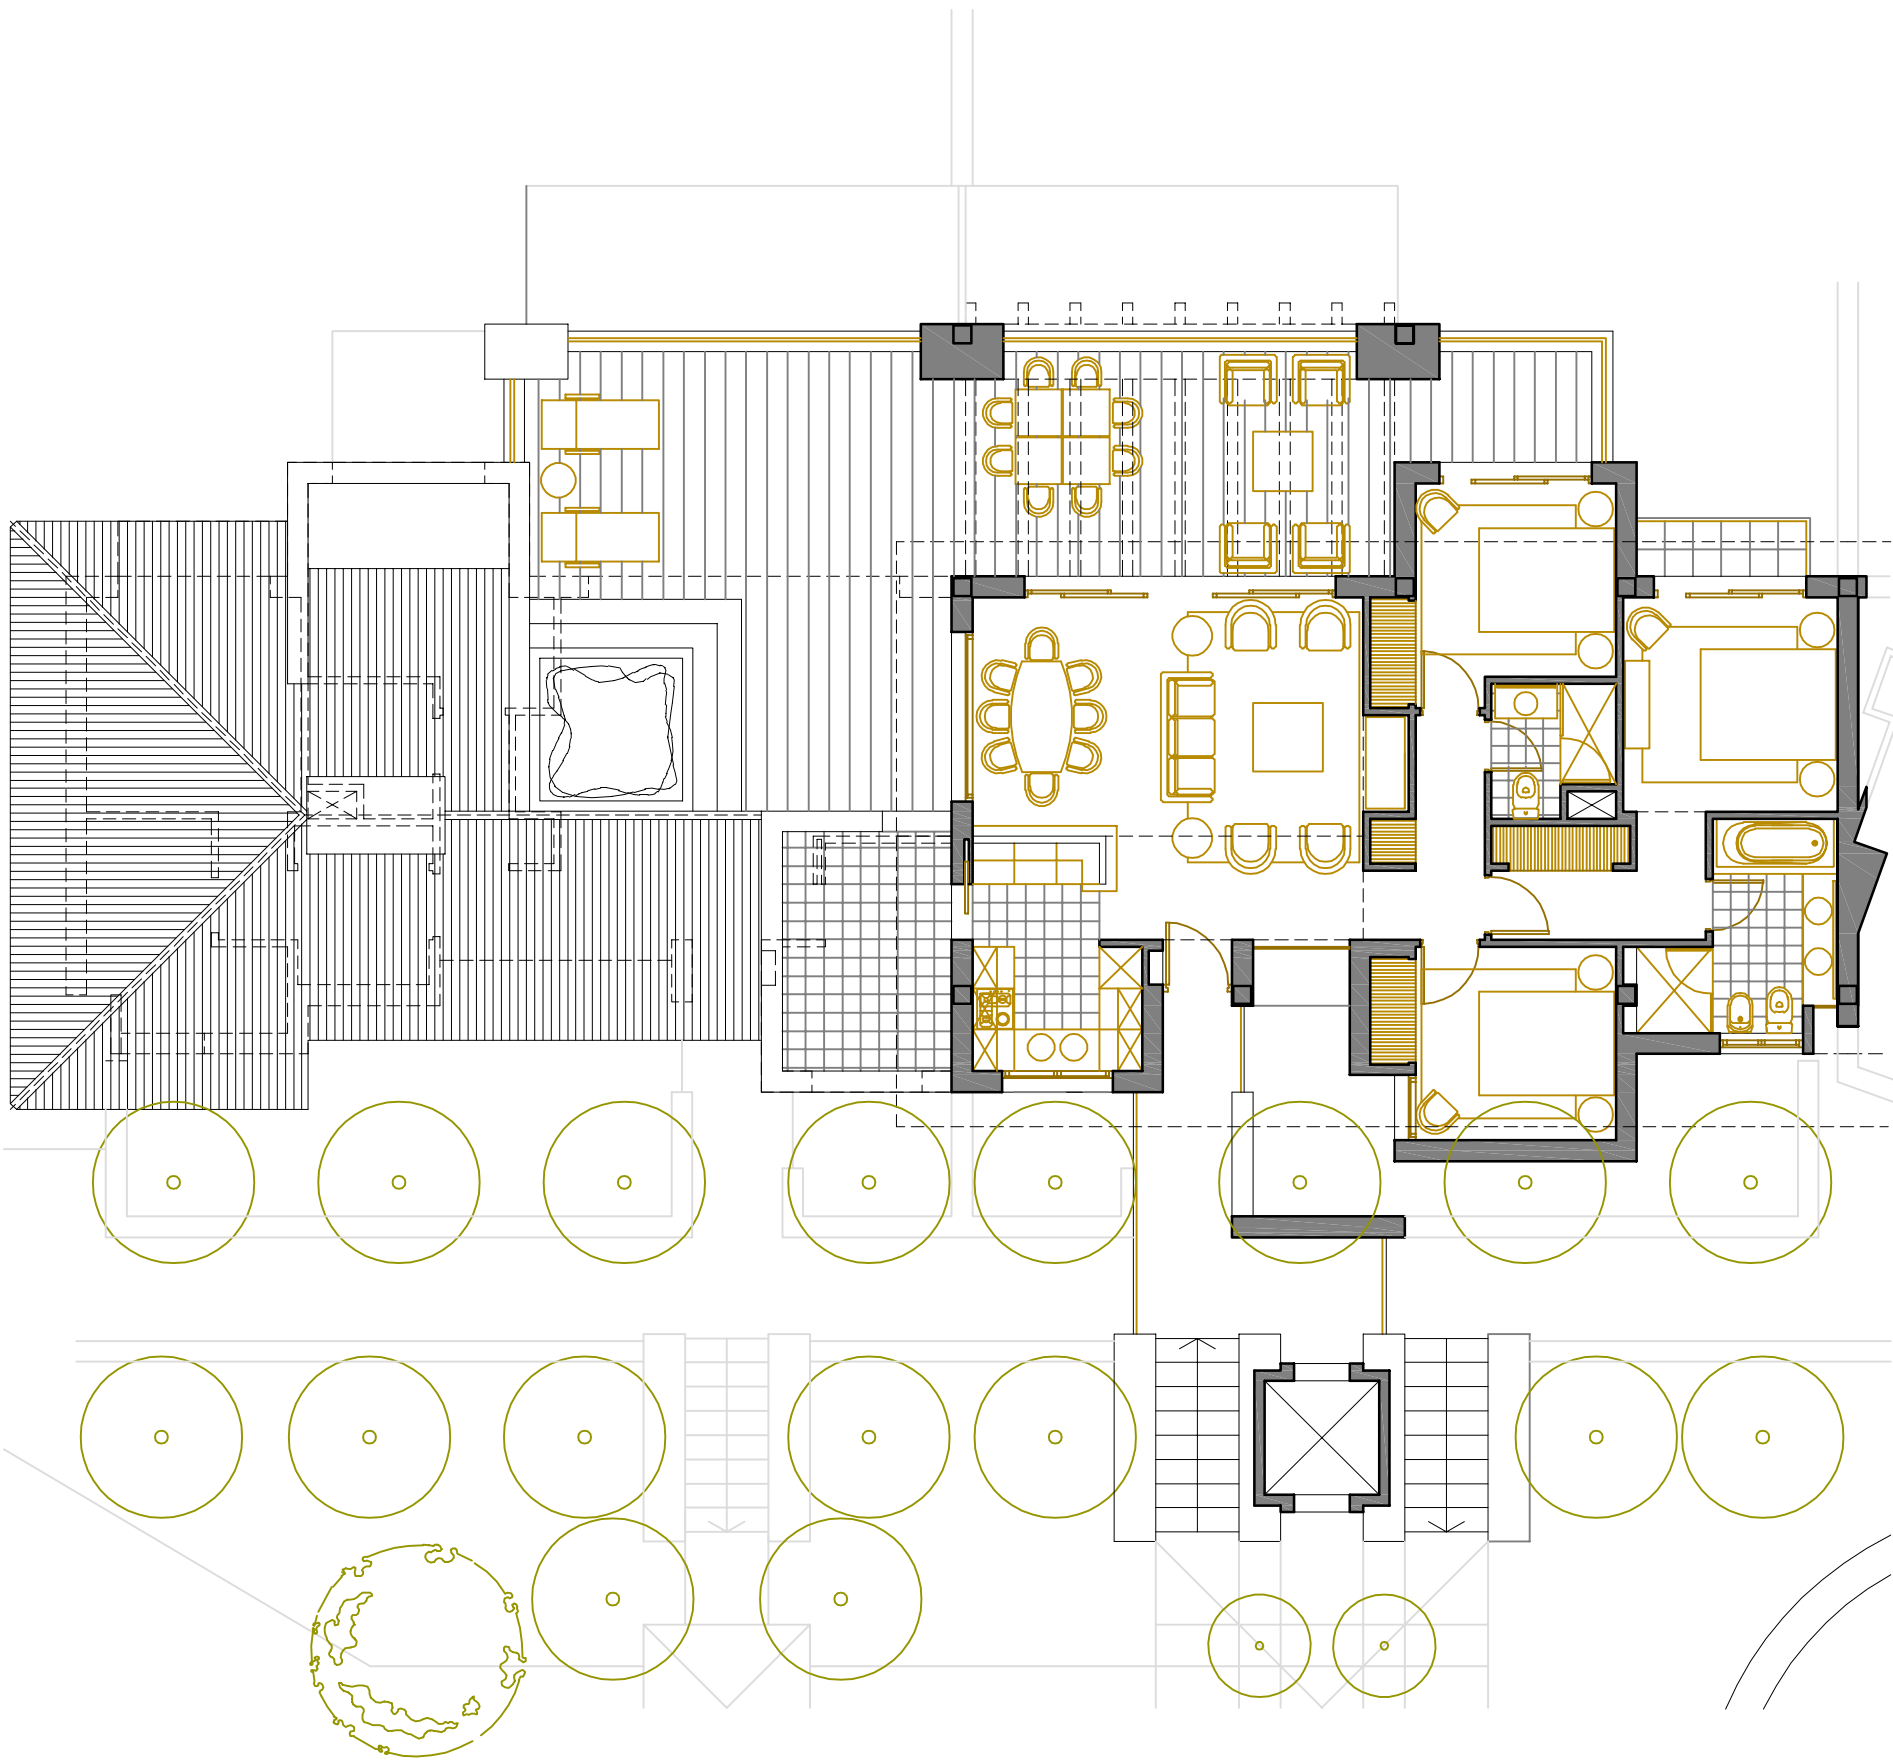

VIVIENDA 15 TIPO D PLANTA PRIMERA BLOQUE 1

ESCALA: 1/100

SUPERFICIES CONSTRUIDAS	
CONSTRUIDA INTERIOR	99.77 m ²
PORCHE APERGOLADO	22.85 m ²
TERRAZAS	51.57 m ²
PATIO LAVADERO	11.17 m ²
PATIO DE ACCESO A VIVIENDA	0 m ²
SUPERF. TOTAL CONSTRUIDA	185.36 m ²
ZONAS COMUNES	3.28 m ²

