




PROMOCIÓN: AZAHARES GOLF

VALLE DEL ESTE, VERA (ALMERÍA)

PROMOTOR: RICO GOLF PROFI, S.L.

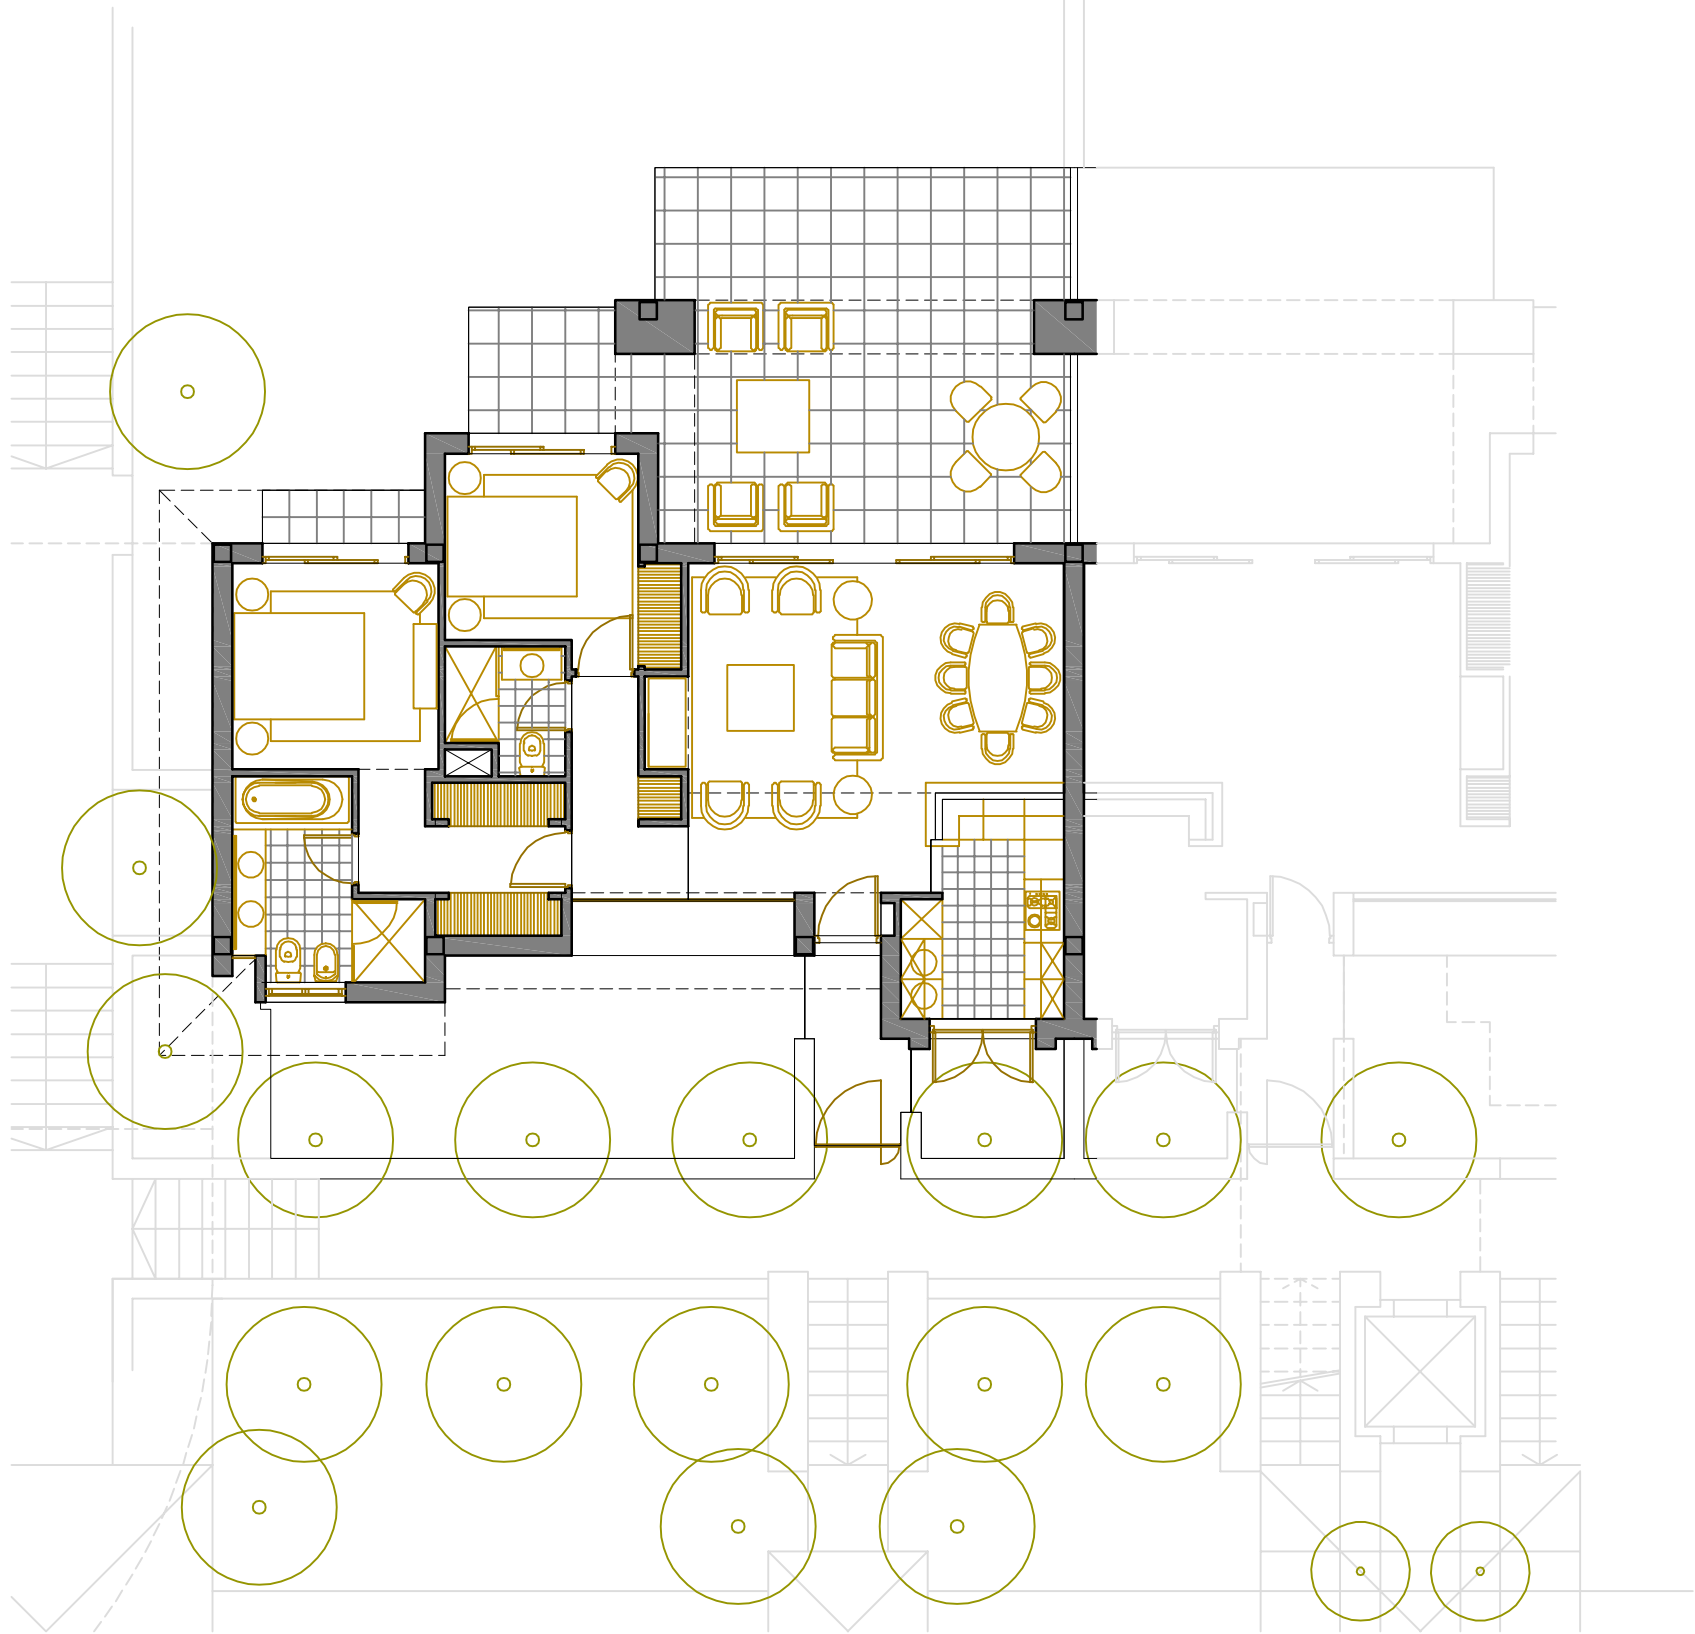

VIVIENDA 21 TIPO A PLANTA BAJA BLOQUE 2

ESCALA: 1/100

SUPERFICIES CONSTRUIDAS

CONSTRUIDA INTERIOR	88.92 m ²
PORCHES	24.11 m ²
TERRAZAS	18.74 m ²
PATIO LAVADERO	5.20 m ²
PATIO DE ACCESO A VIVIENDA	40.16 m ²

SUPERF. TOTAL CONSTRUIDA	177.13 m ²
--------------------------	-----------------------

JARDÍN	108.61 m ²
--------	-----------------------

ZONAS COMUNES	2.92 m ²
---------------	---------------------

