




PROMOCIÓN: AZAHARES GOLF

VALLE DEL ESTE, VERA (ALMERÍA)

PROMOTOR: RICO GOLF PROFI, S.L.

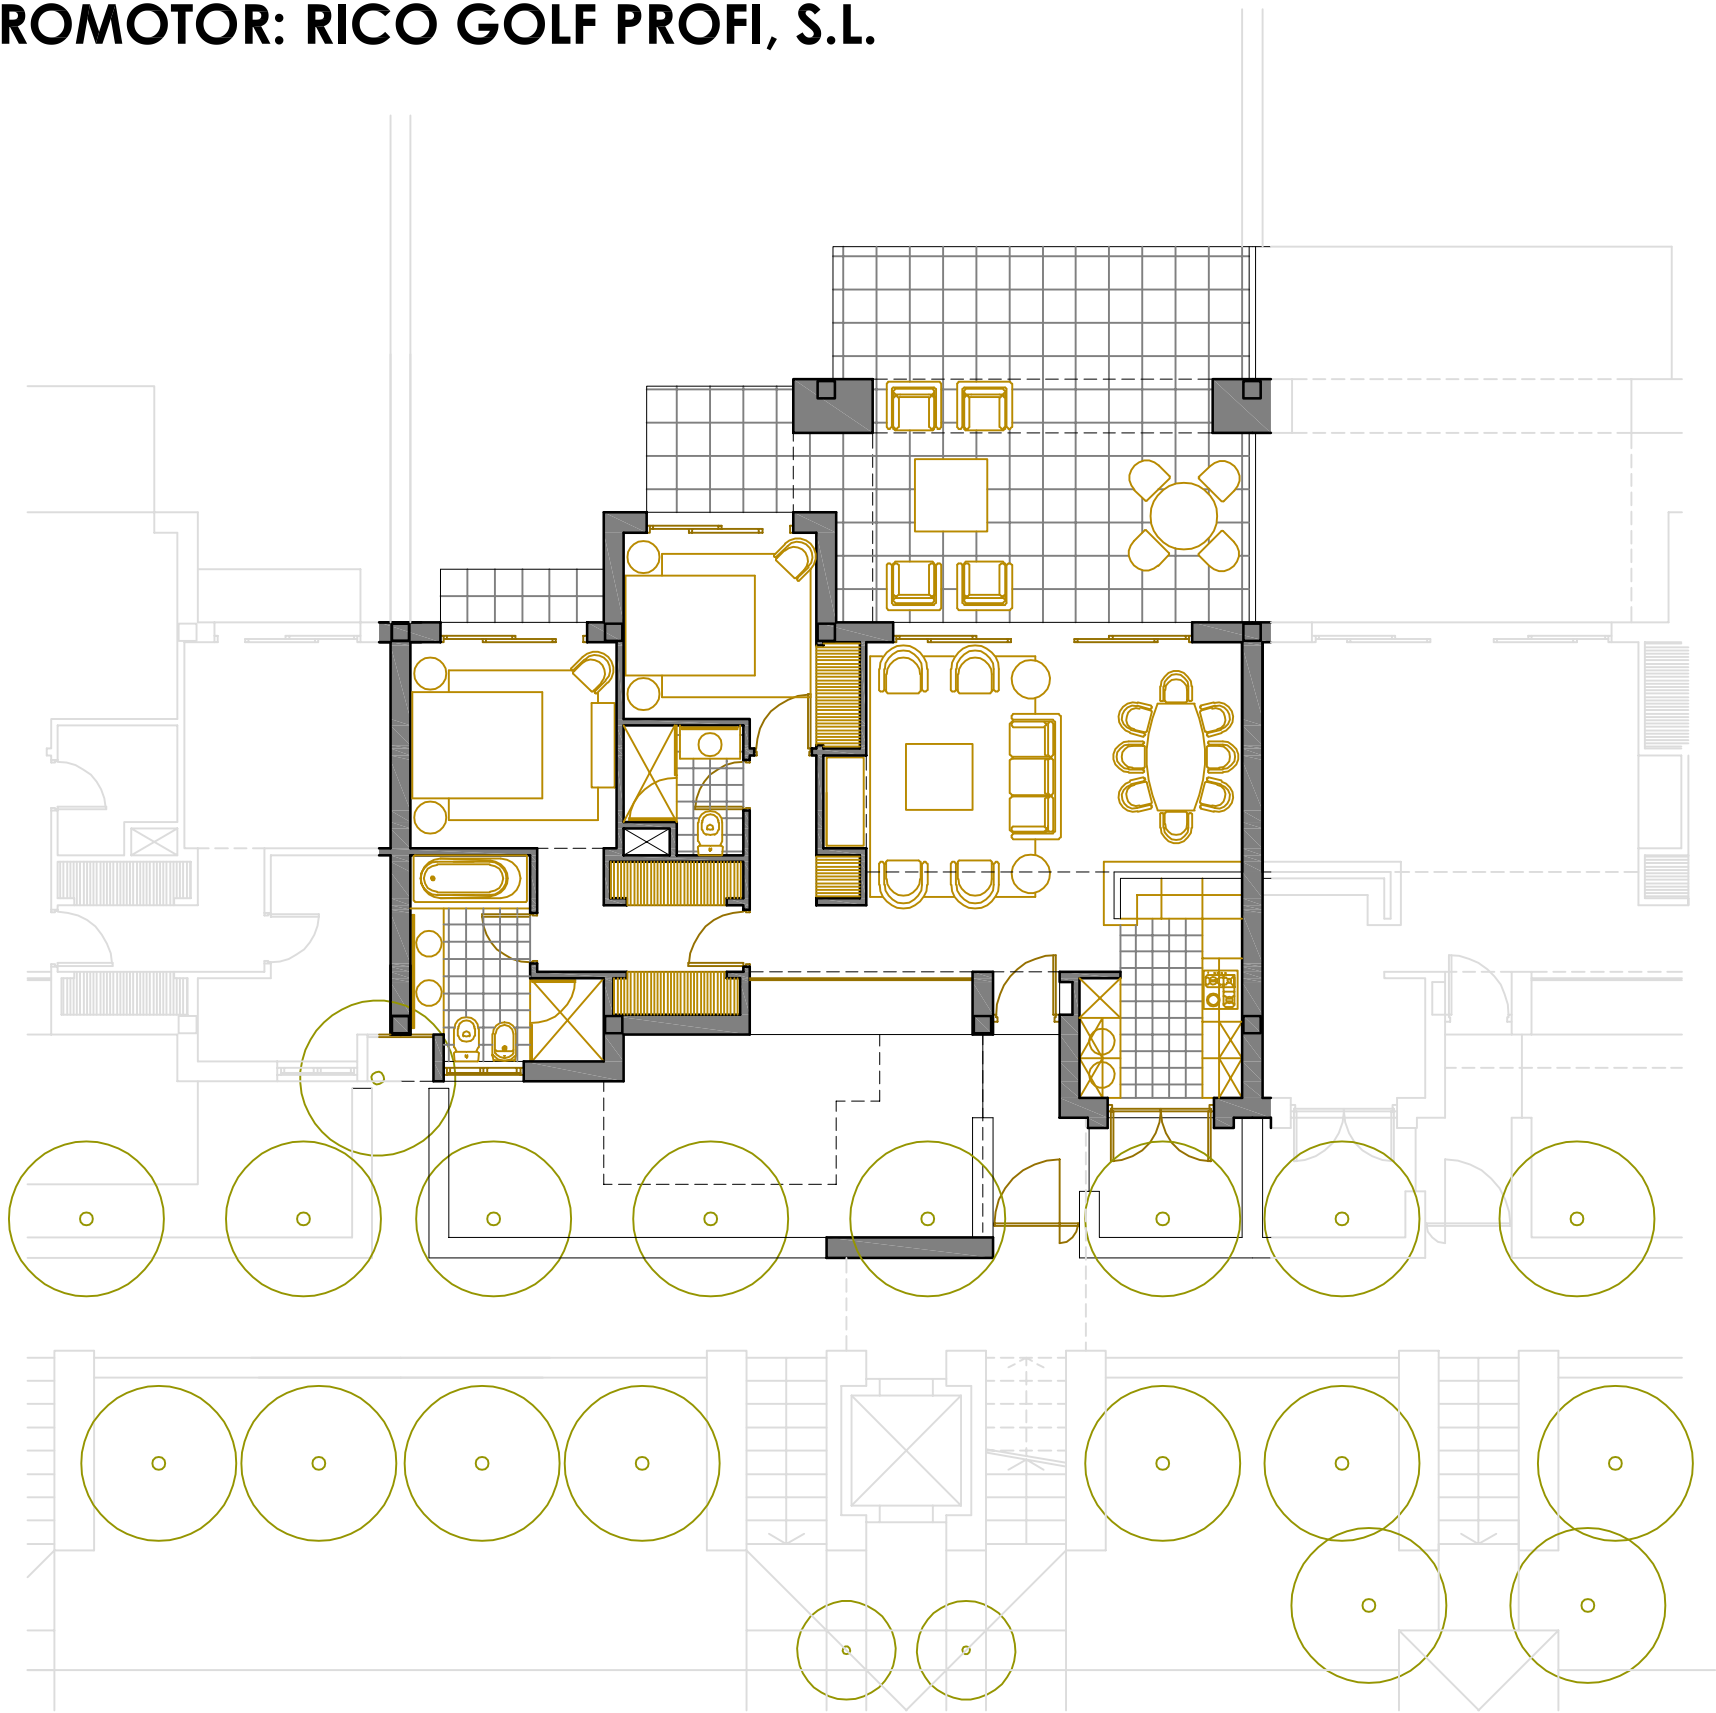

VIVIENDA 33 TIPO B PLANTA BAJA BLOQUE 3

ESCALA: 1/100

SUPERFICIES CONSTRUIDAS

CONSTRUIDA INTERIOR	87.94 m ²
PORCHES	24.11 m ²
TERRAZAS	18.74 m ²
PATIO LAVADERO	5.20 m ²
PATIO DE ACCESO A VIVIENDA	32.75 m ²
SUPERF. TOTAL CONSTRUIDA	168.74 m ²
JARDÍN	87.79 m ²
ZONAS COMUNES	2.88 m ²

