




PROMOCIÓN: AZAHARES GOLF

VALLE DEL ESTE, VERA (ALMERÍA)

PROMOTOR: RICO GOLF PROFI, S.L.

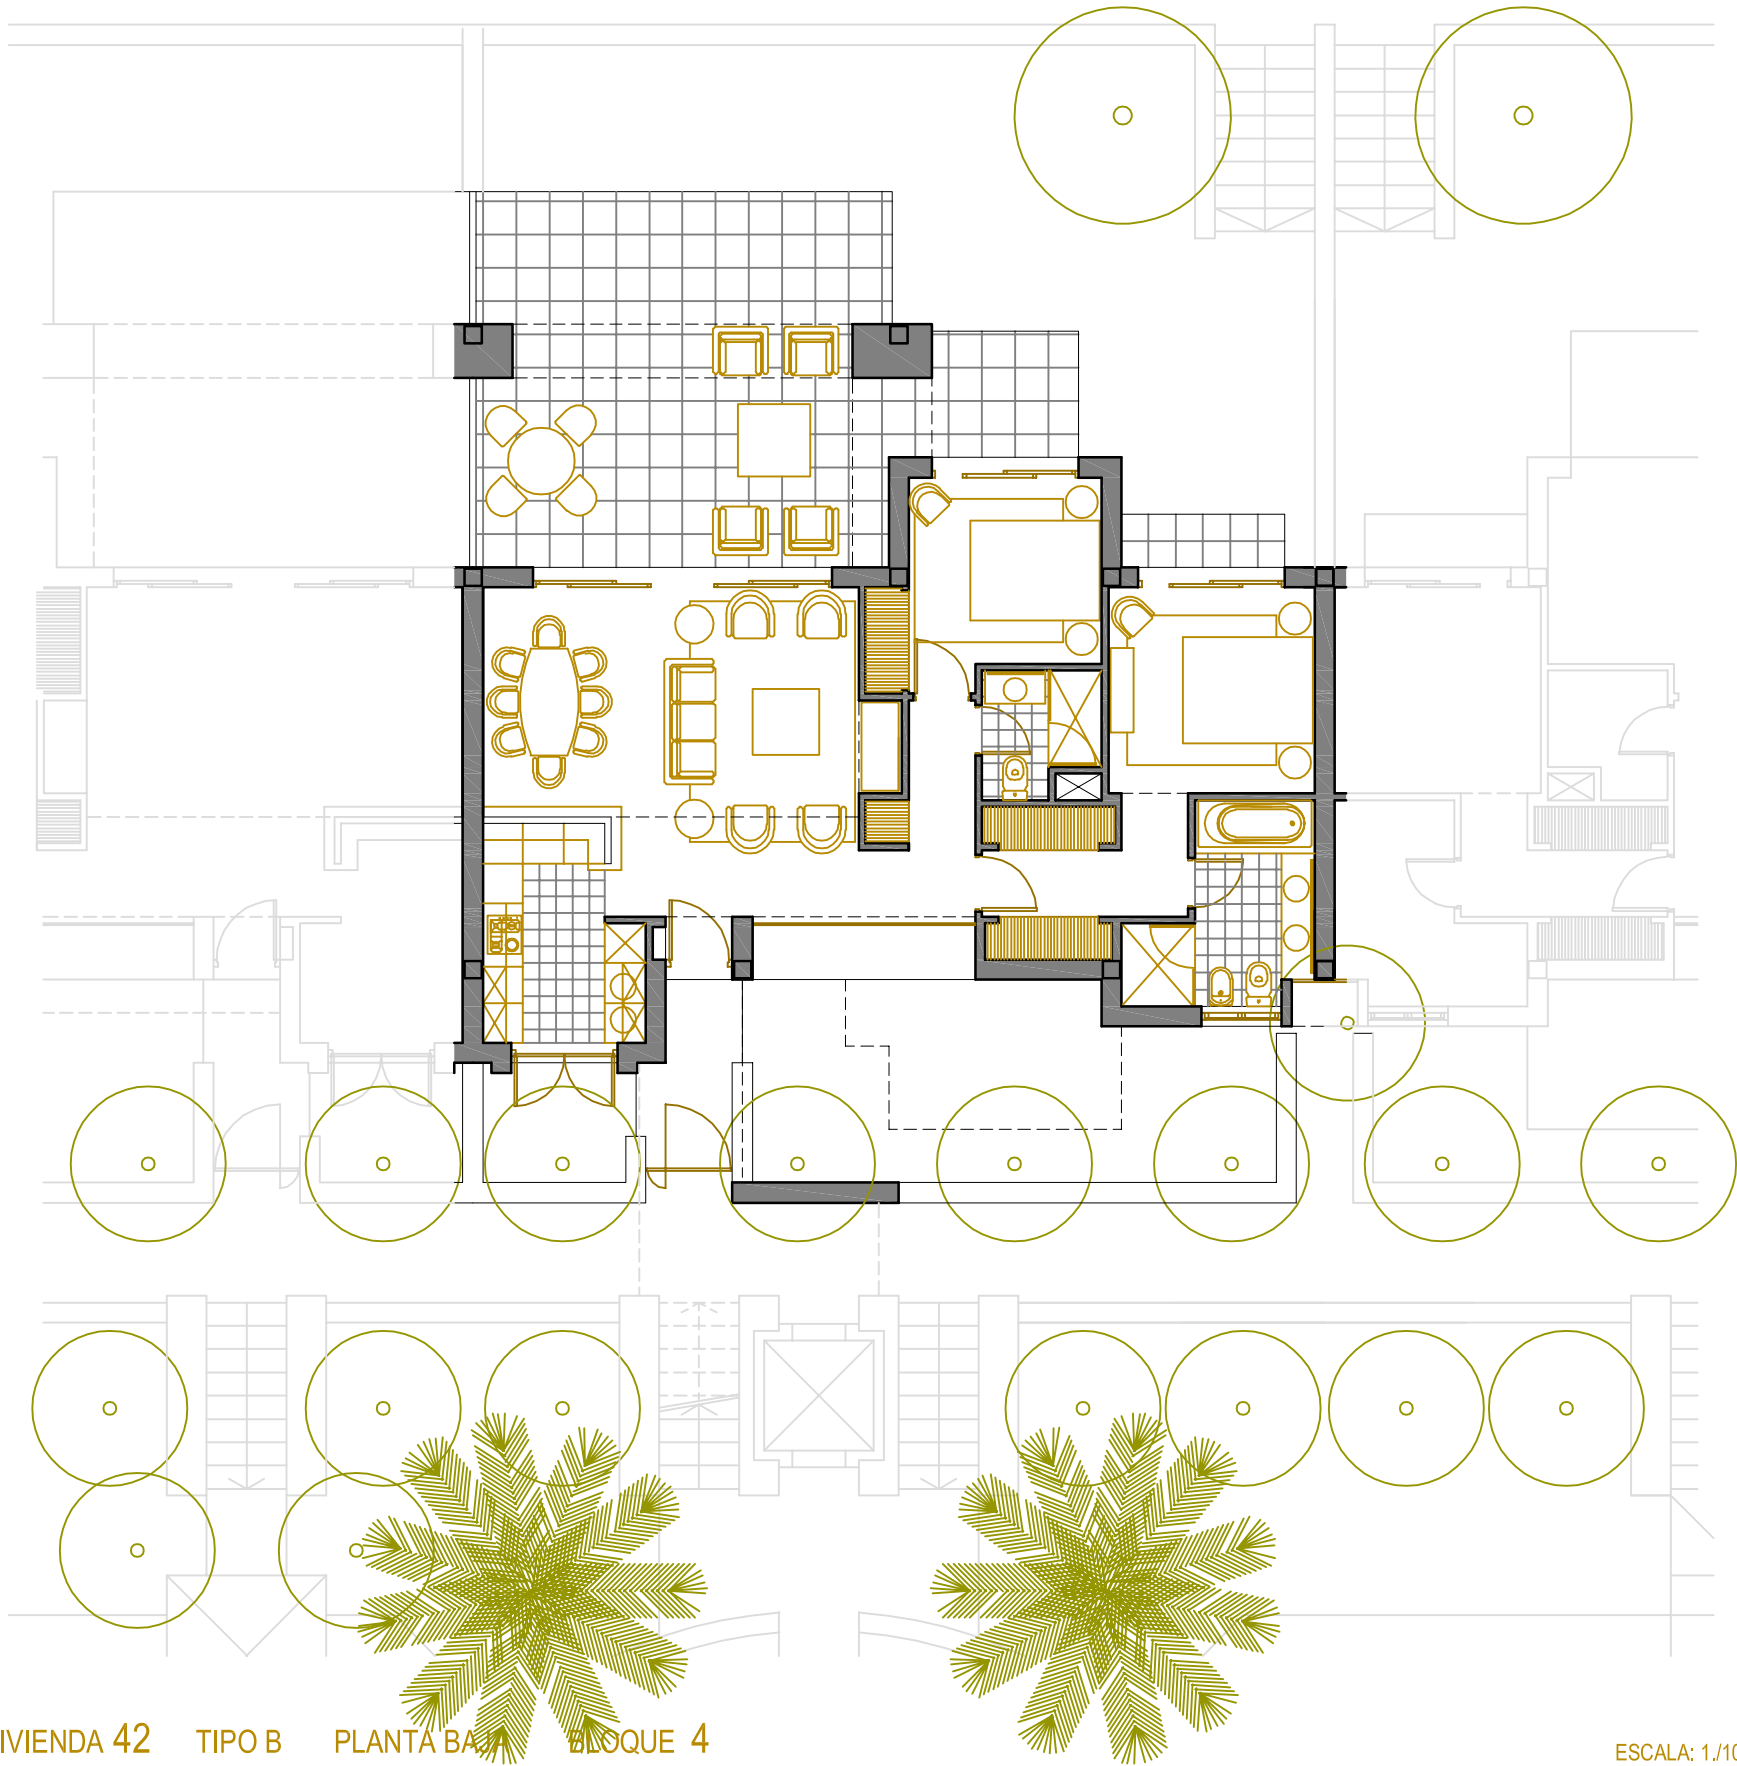

VIVIENDA 42 TIPO B PLANTA BAJA BLOQUE 4

ESCALA: 1/100

SUPERFICIES CONSTRUIDAS	
CONSTRUIDA INTERIOR	87.94 m²
PORCHES	24.11 m²
TERRAZAS	18.74 m²
PATIO LAVADERO	5.20 m²
PATIO DE ACCESO A VIVIENDA	32.75 m²
SUPERF. TOTAL CONSTRUIDA	168.74 m²
JARDÍN	45.26 m²
ZONAS COMUNES	2.88 m²

