




PROMOCIÓN: AZAHARES GOLF

VALLE DEL ESTE, VERA (ALMERÍA)

PROMOTOR: RICO GOLF PROFI, S.L.

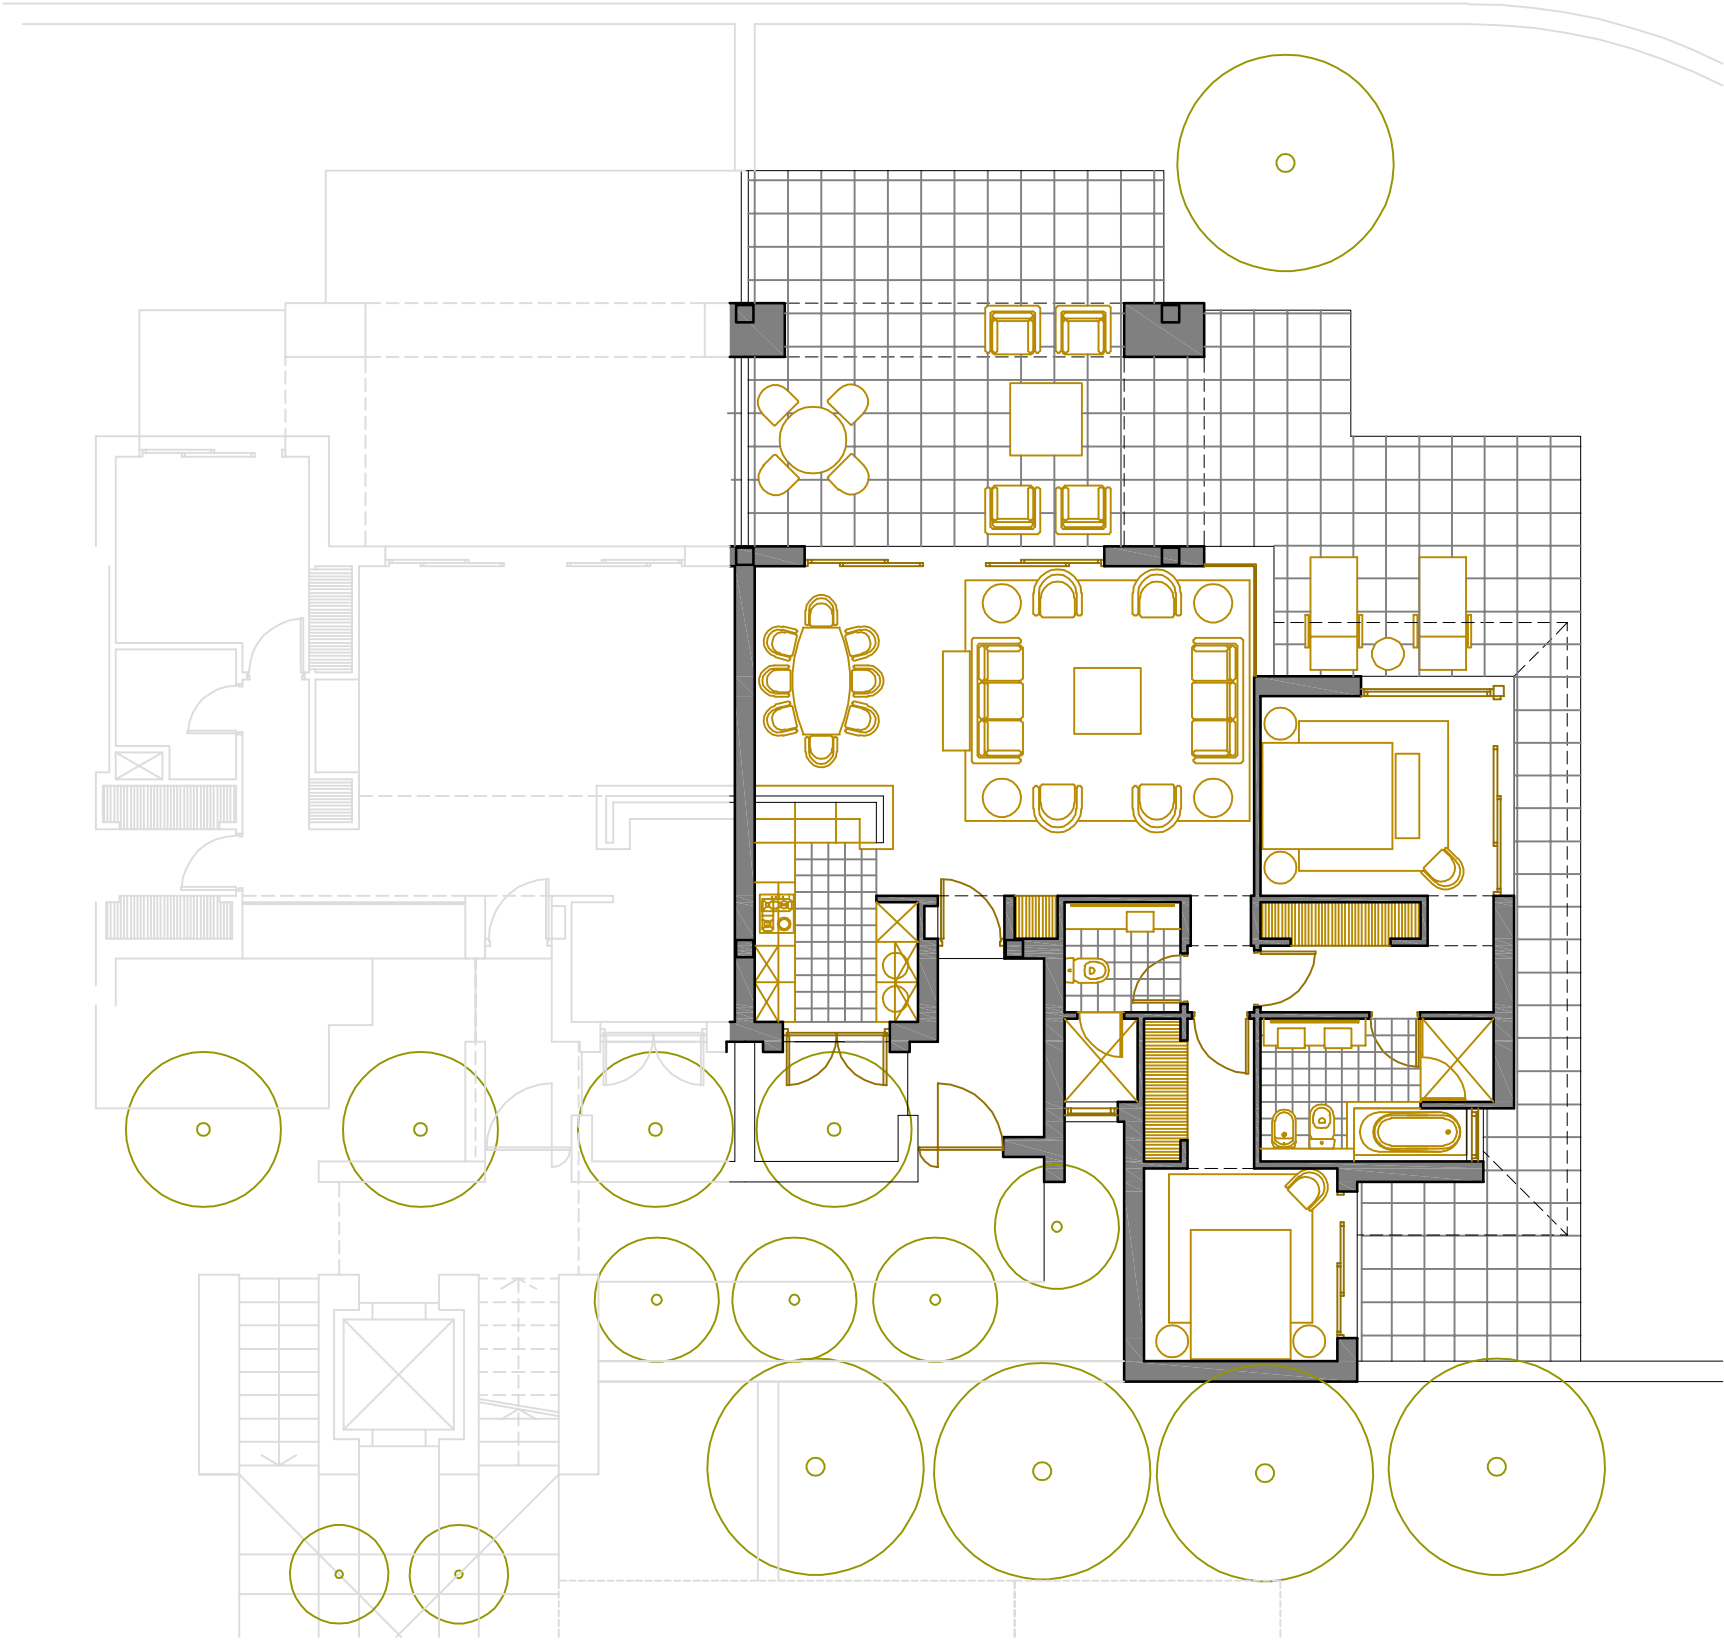

VIVIENDA 44 TIPO C PLANTA BAJA BLOQUE 4

ESCALA: 1/100

SUPERFICIES CONSTRUIDAS	
CONSTRUIDA INTERIOR	101.13 m ²
PORCHES	24.11 m ²
TERRAZAS	53.33 m ²
PATIO LAVADERO	5.20 m ²
PATIO DE ACCESO A VIVIENDA	5.06 m ²
SUPERF. TOTAL CONSTRUIDA	188.83 m ²
JARDÍN	153.28 m ²
ZONAS COMUNES	3.28 m ²

