




PROMOCIÓN: AZAHARES GOLF

VALLE DEL ESTE, VERA (ALMERÍA)

PROMOTOR: RICO GOLF PROFI, S.L.

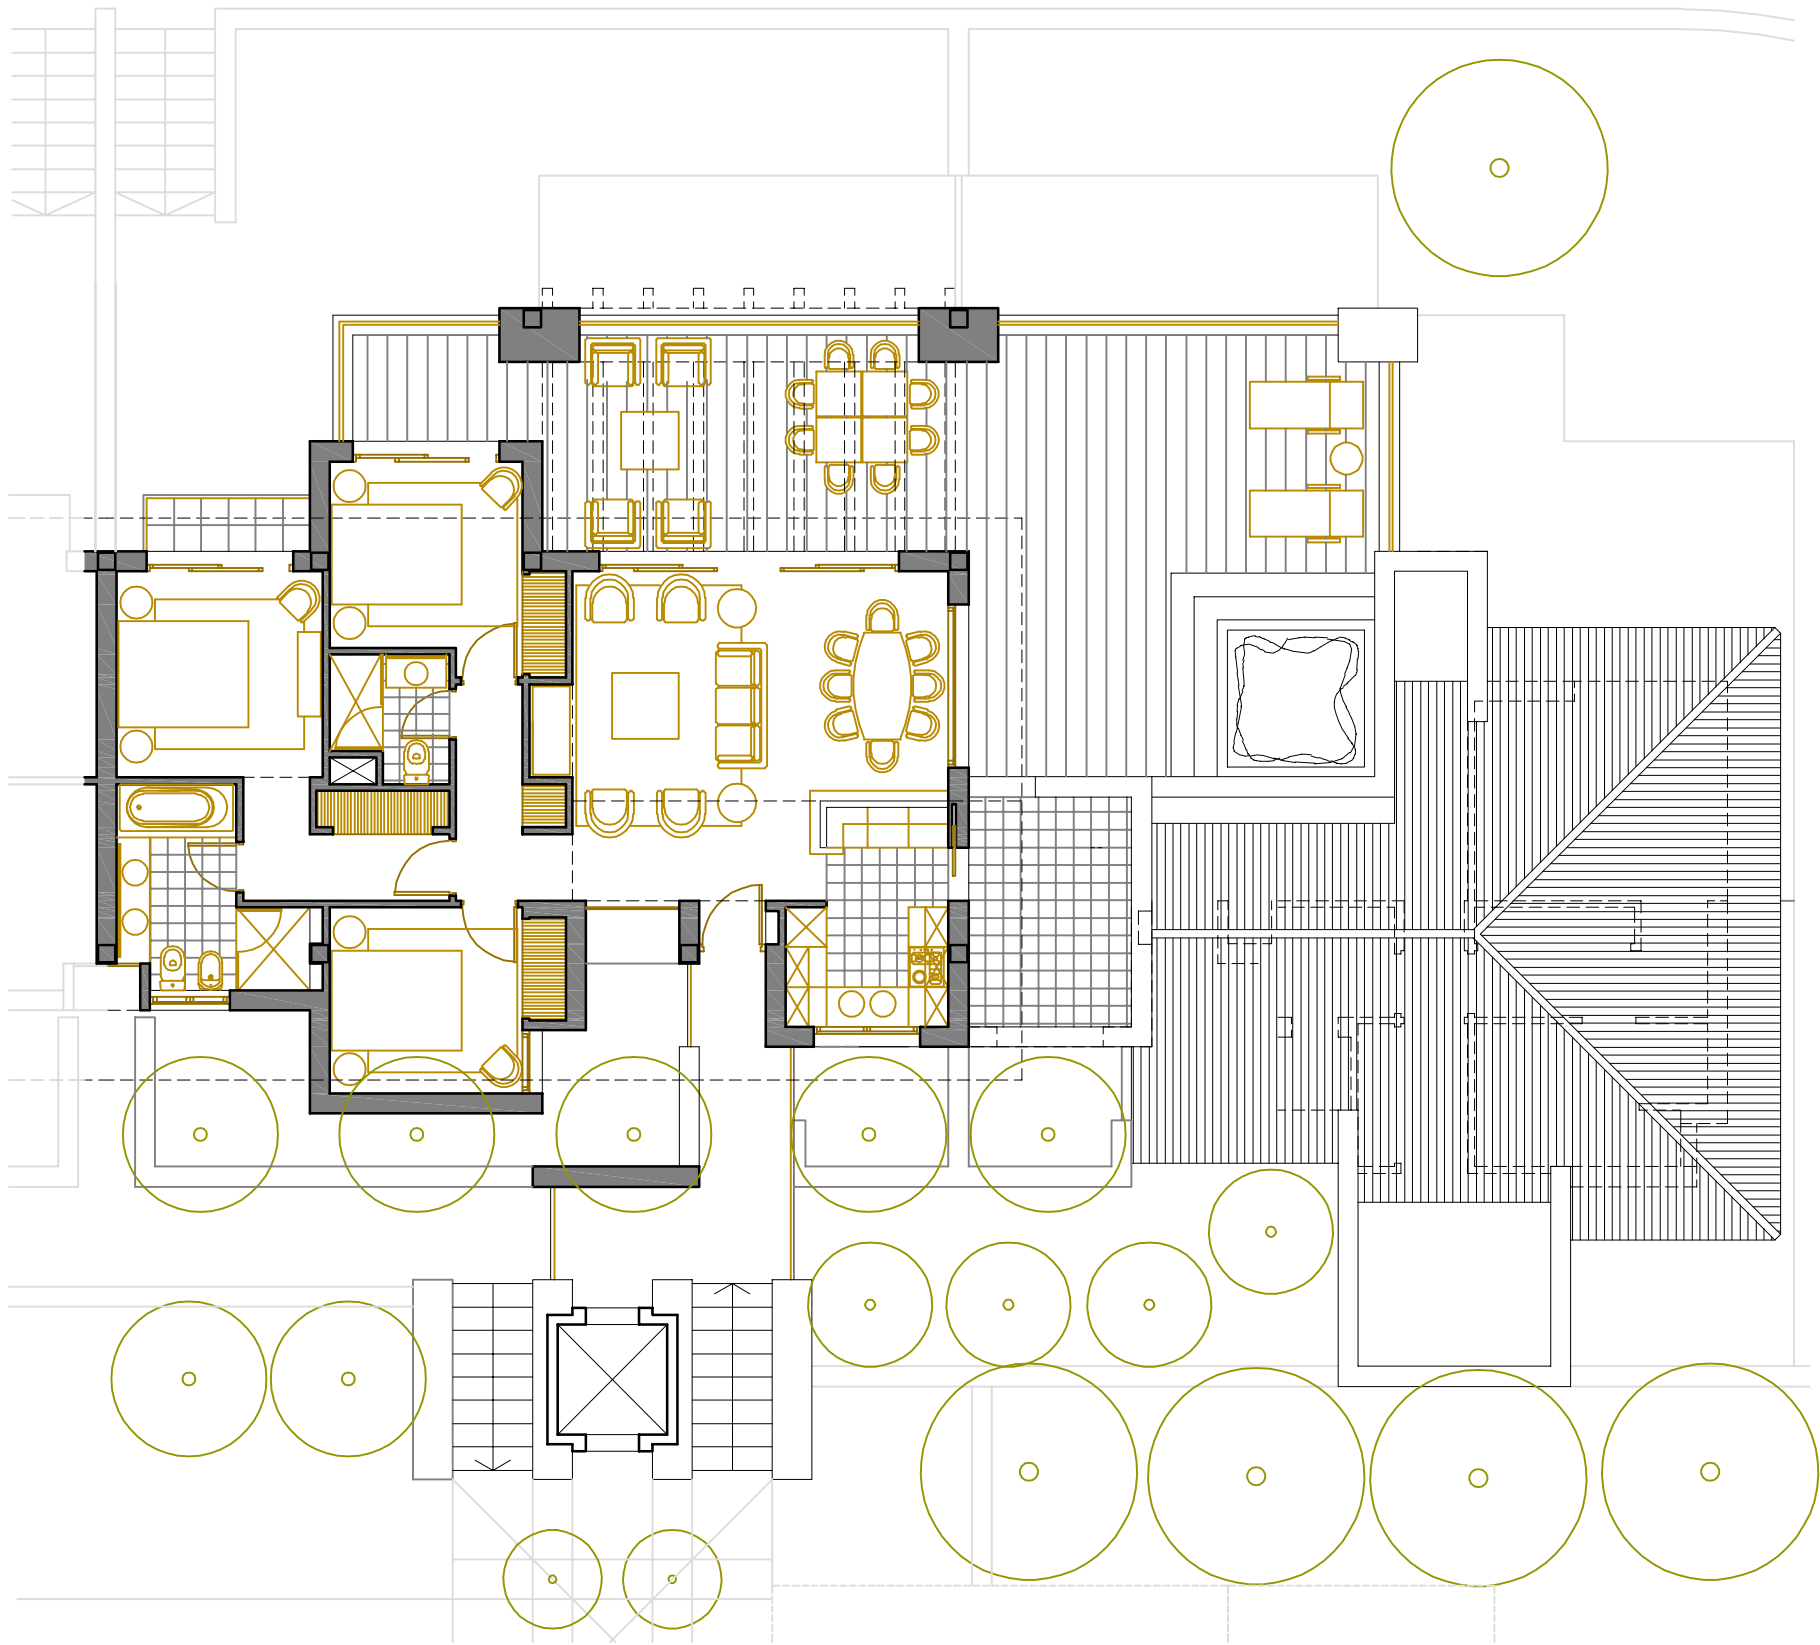

VIVIENDA 46 TIPO D1 PLANTA PRIMERA BLOQUE 4

ESCALA: 1/100

SUPERFICIES CONSTRUIDAS	
CONSTRUIDA INTERIOR	98.85 m ²
PORCHE APERGOLADO	22.85 m ²
TERRAZAS	51.57 m ²
PATIO LAVADERO	11.17 m ²
PATIO DE ACCESO A VIVIENDA	0 m ²
SUPERF. TOTAL CONSTRUIDA	184.44 m ²
ZONAS COMUNES	3.24 m ²

